


Схема решений по планировке, благоустройству, озеленению и освещению территории

Условно-графические обозначения

Условное обозначение	Наименование
	Проезд / парковка автотранспорта
	Зеленая зона / посевной газон / цветники
	Бетонный бордюр БР 100.30.18, ГОСТ 6665-91
	Зеленые насаждения / кустарники / деревья
1 -	Уличный фонарь освещения
2 -	Урна для мусора
3 -	Скамья

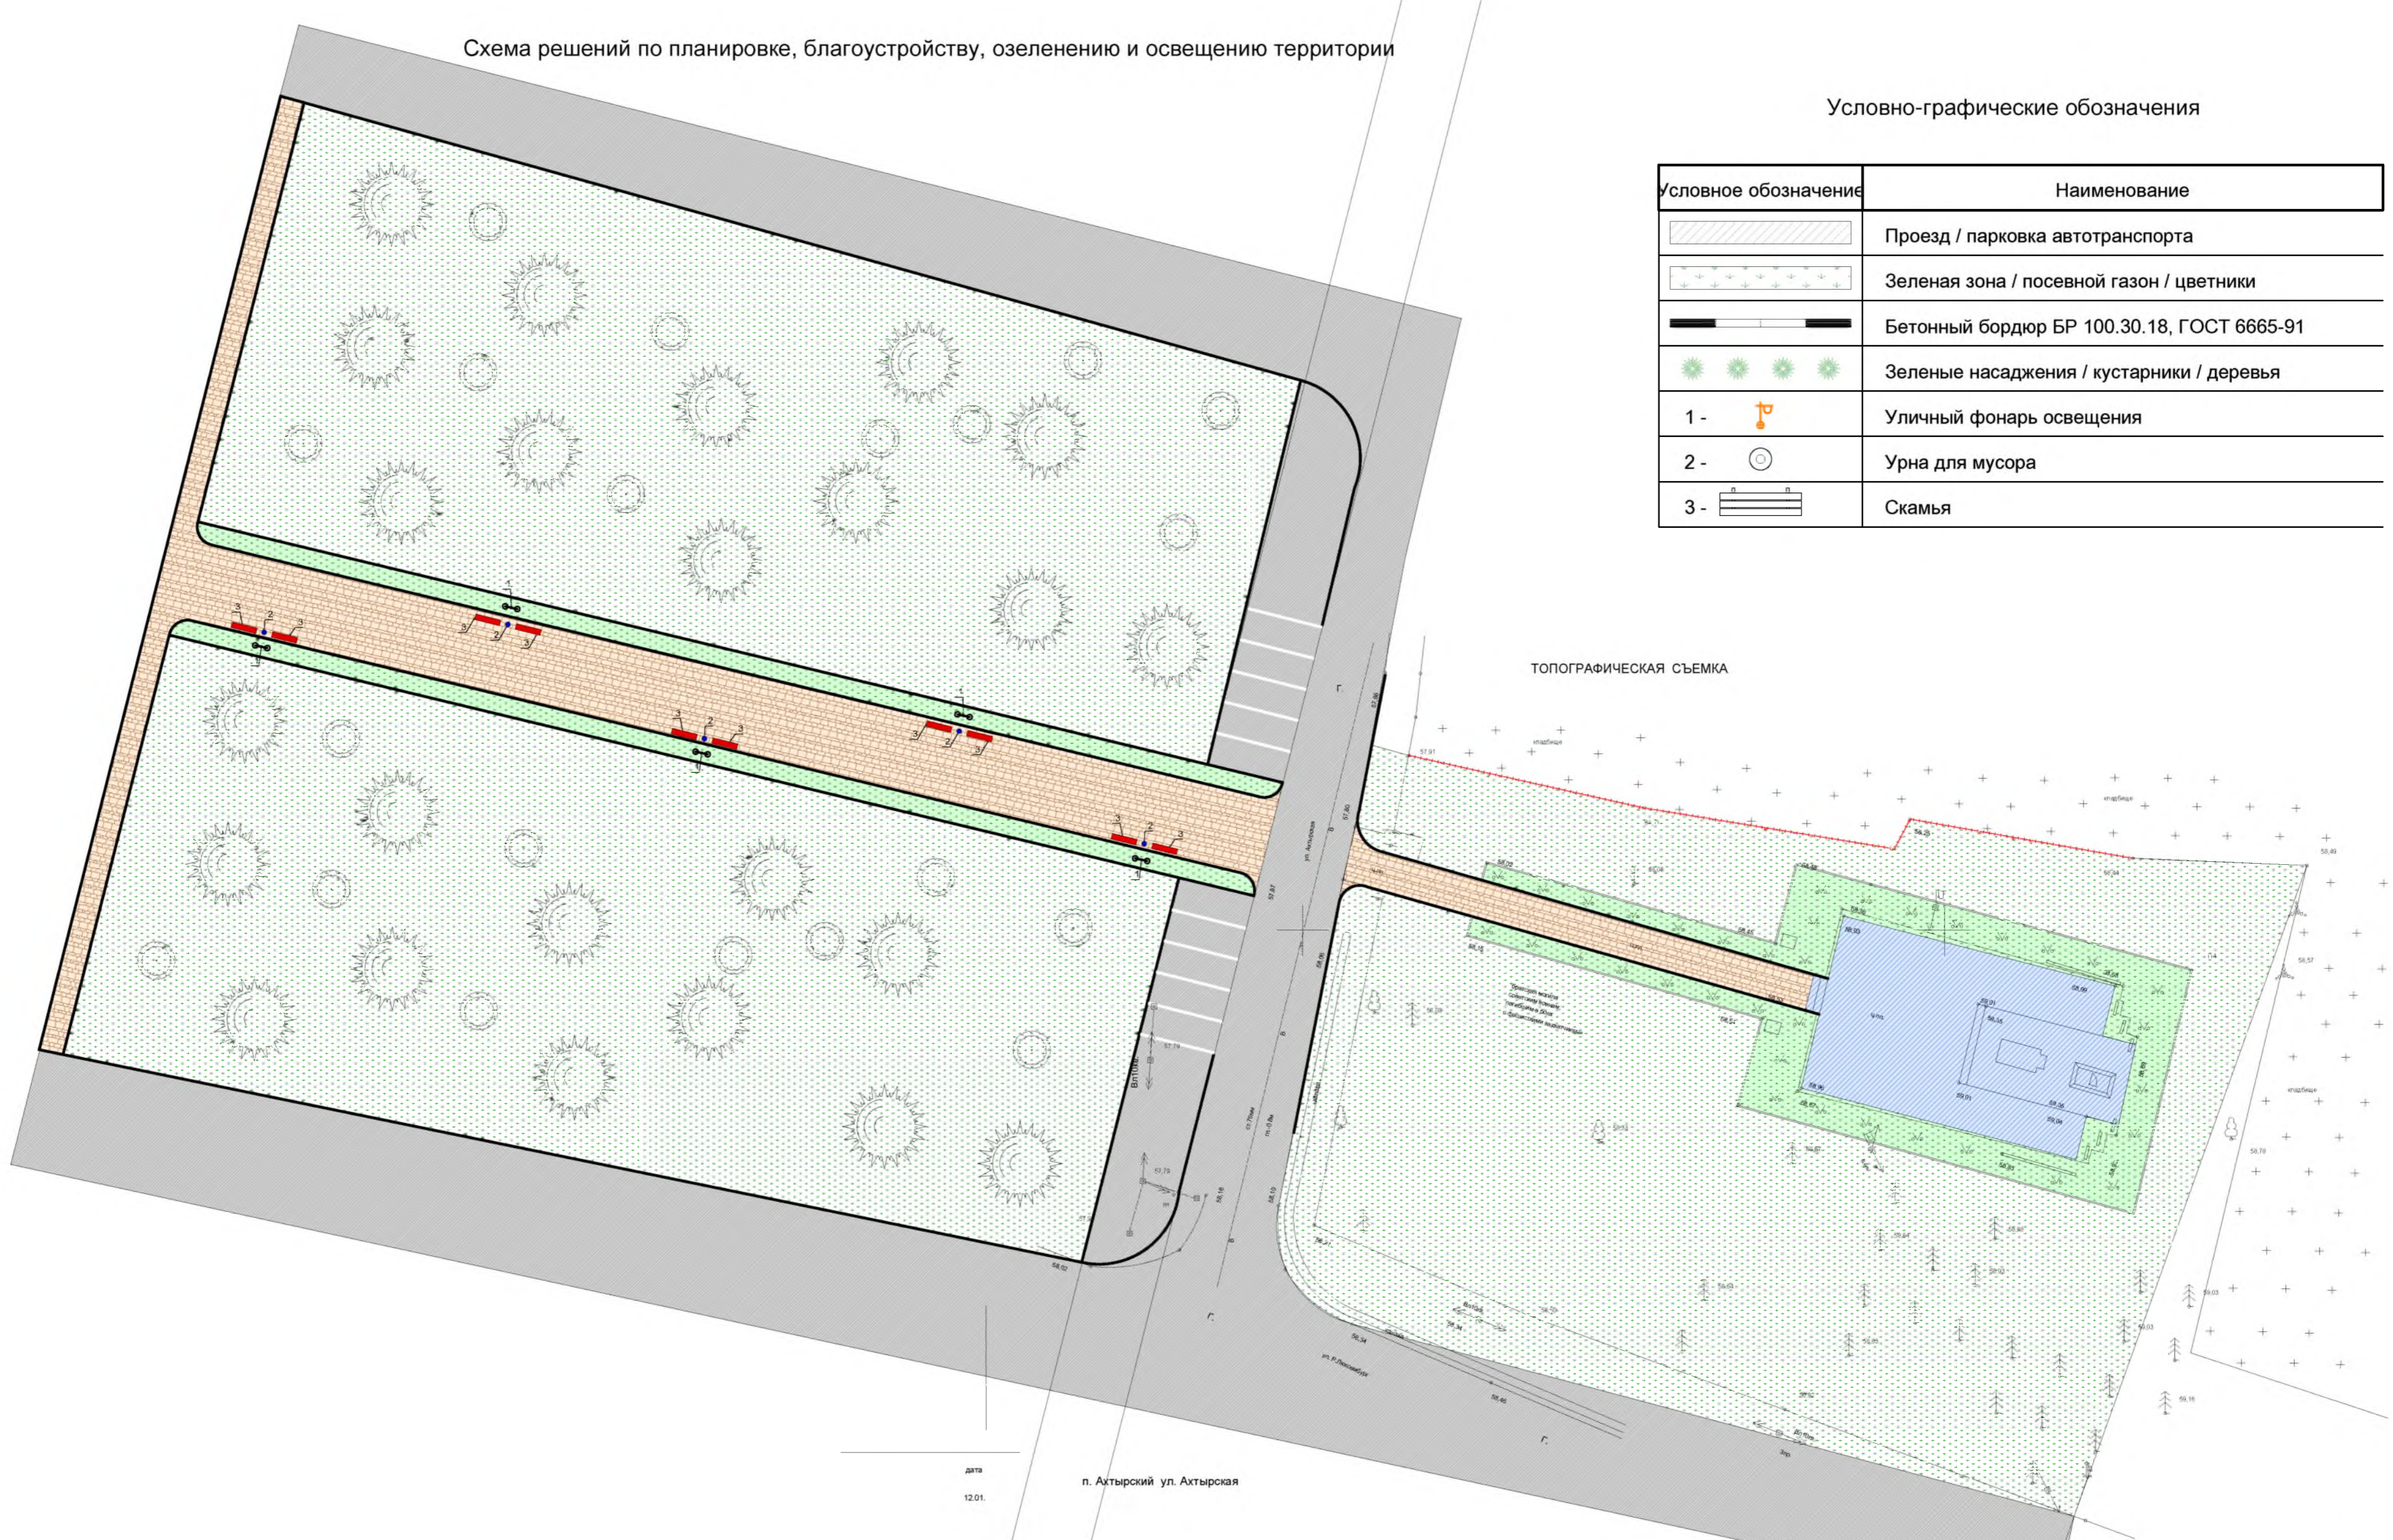

Согласовано  
Инв. № подл. Подп. и дата. Взам. инв. №

					06.01-18			
					Благоустройство общественной территории п.Ахтырский, ул.Ахтырская "Братская могила 474 советским воинам погибшим в боях с фашистскими захватчиками (1942-1943 г.г.)"			
Изм.	Кол.	Лист	№ доп.	Подпись	Дата	Стадия	Лист	Листов
						П	1	
Разраб.		Юнгера			2018			
Н. Контр.		Данилович			2018			
						Формат А3		